



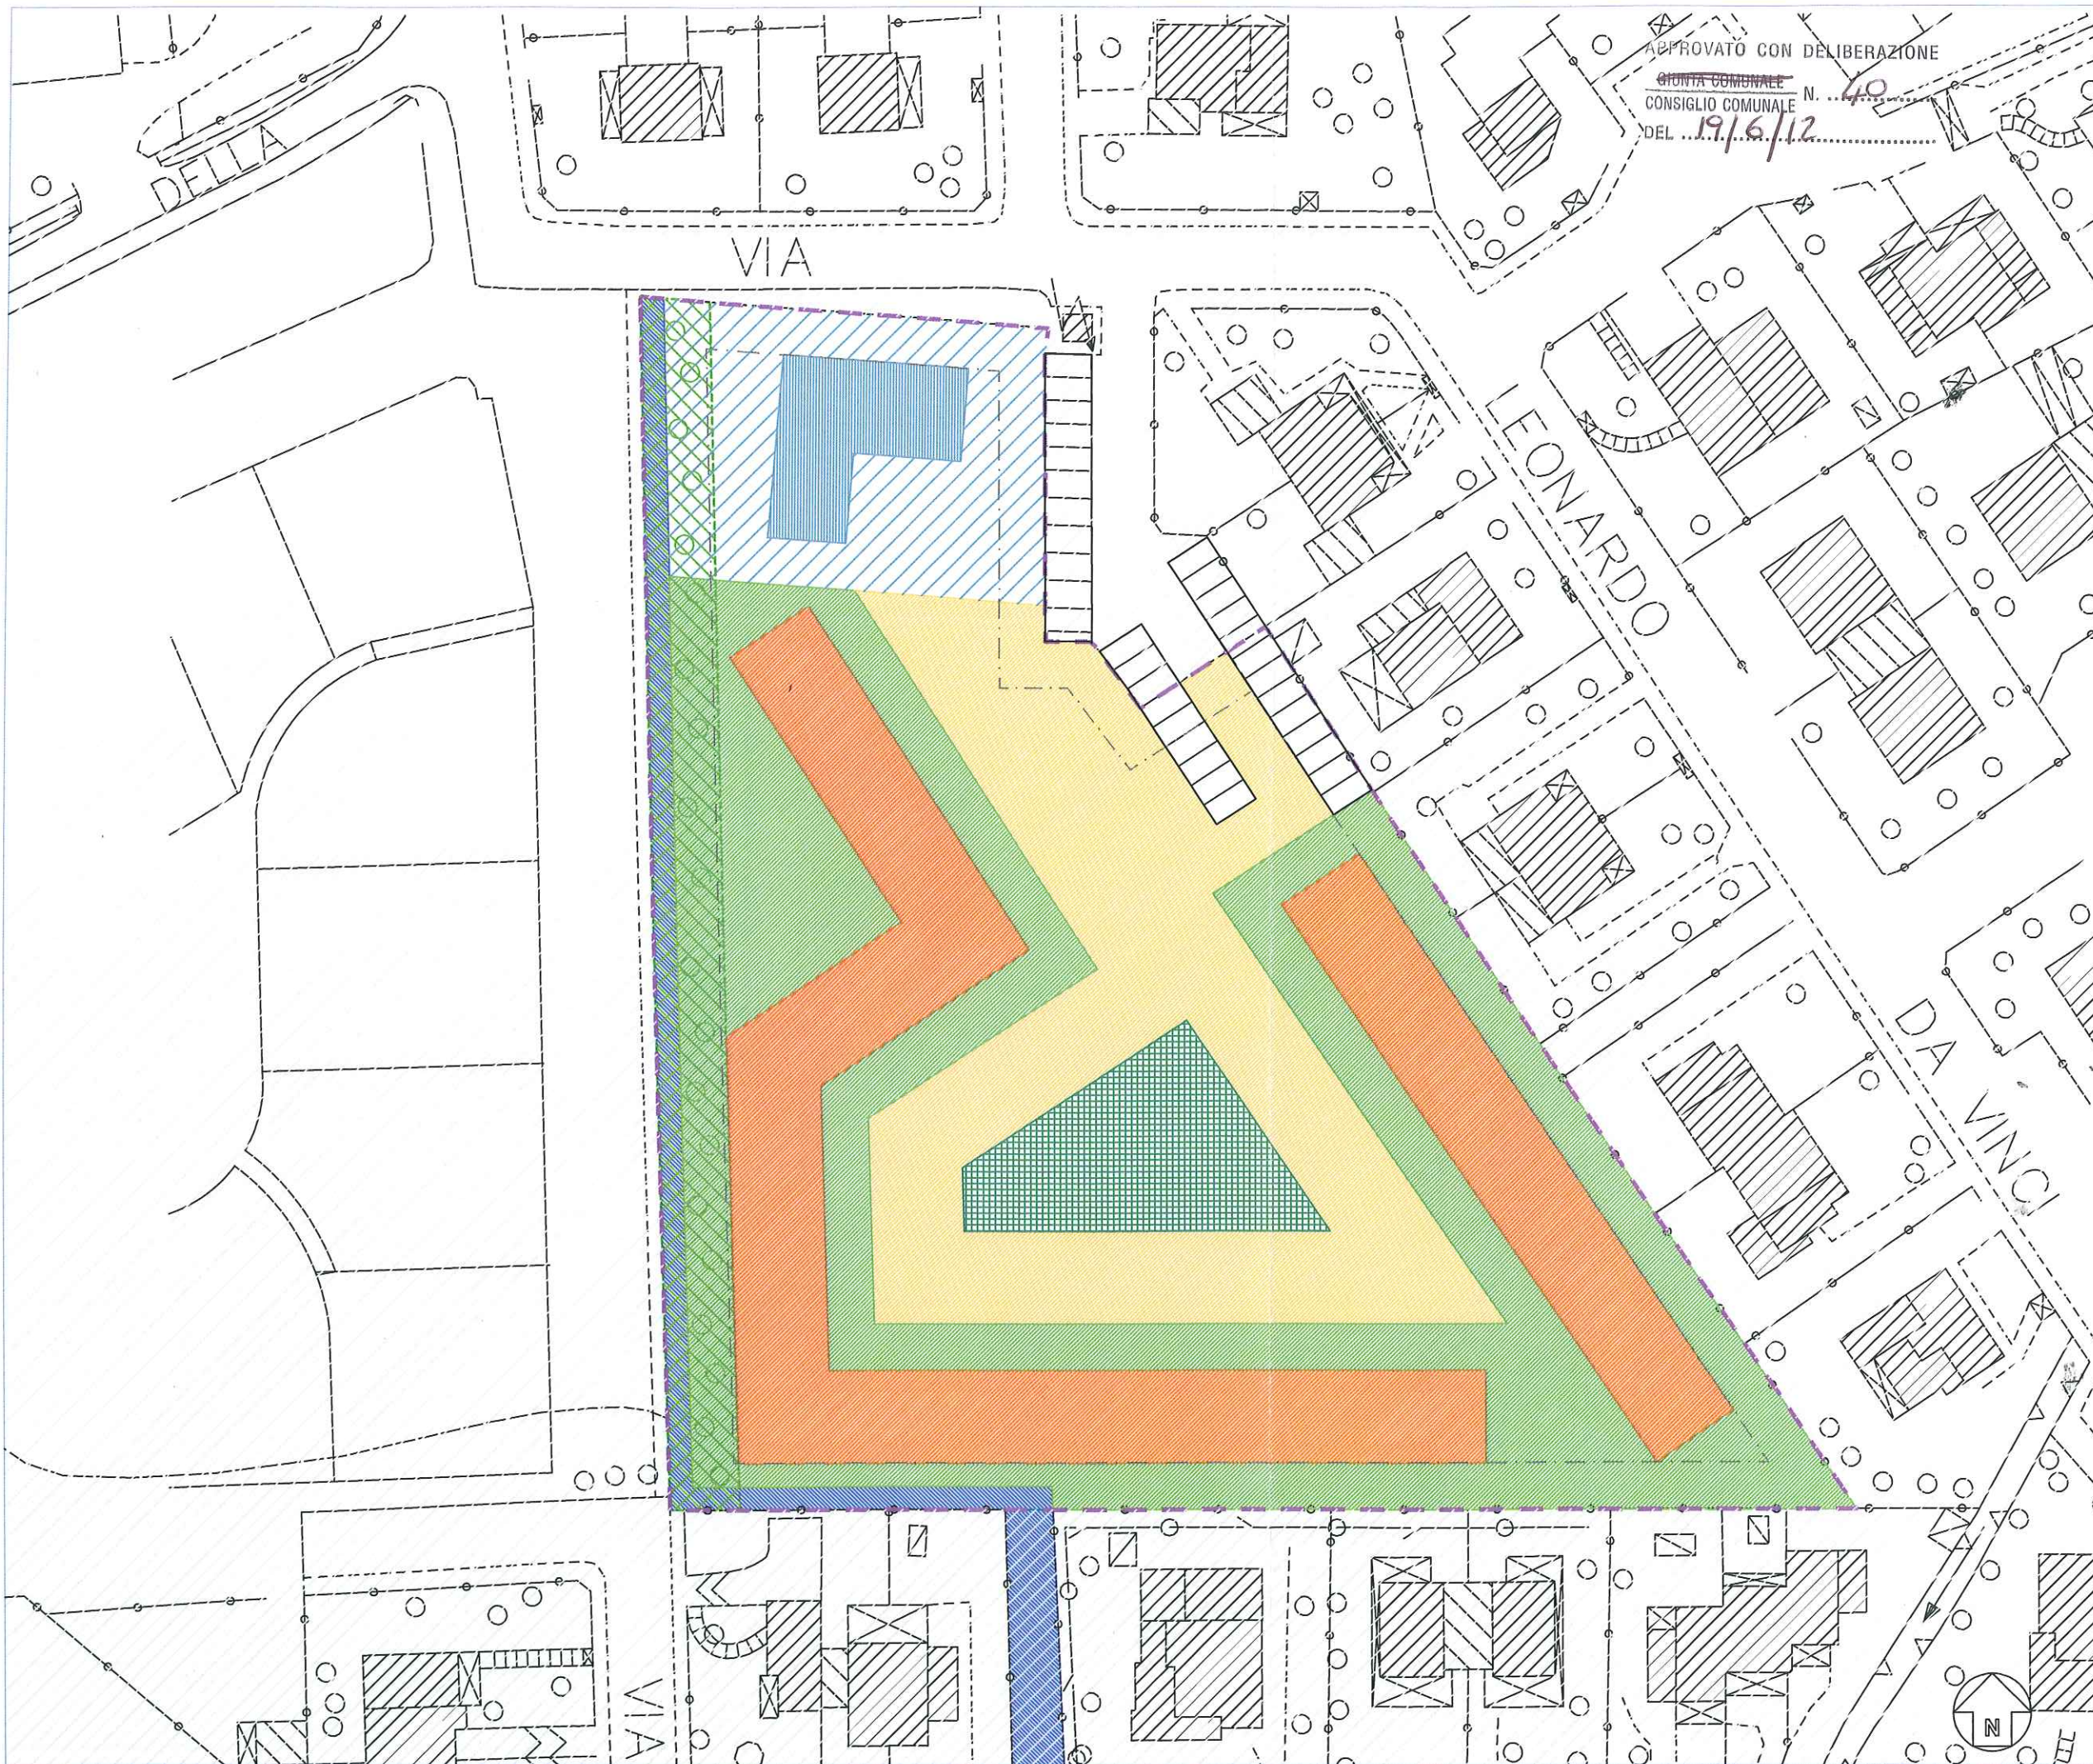

APPROVATO CON DELIBERAZIONE
GIUNTA COMUNALE N. 49
CONSIGLIO COMUNALE
DEL 19/6/12

PIANO ATTUATIVO DI INIZIATIVA PUBBLICA

a cura
dell'Area Controllo del Territorio
EDILIZIA PRIVATA
AMBIENTE
URBANISTICA

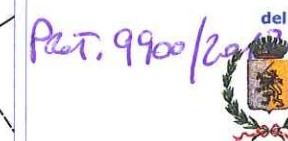

Comune di Pandino
Provincia di Cremona

Via Castello 15 - 26025 - Pandino
Tel. 0373973308-328
ediliziaprivata@comune.pandino.cr.it
www.comune.pandino.cr.it

Dott. architetto
Elena
Zaniboni
Sezione A
Settore
ARCHITETTURA
n. 831



C.R.12

Pandino Est

Tav.2
individuazione destinazioni
scala 1:1000

LEGENDA:

LIMITE COMPARTO
LIMITE EDIFICABILITA'
SPAZIO ED EDIFICIO PUBBLICO
SPAZIO COMUNE PRIVATO (corte, piazza, orti, verde)
EDIFICI RESIDENZIALI PRIVATI
VERDE PRIVATO
EDIFICI COMUNI A SERVIZIO DEI RESIDENTI
FASCIA VERDE ALBERATA (7m)
CICLABILE
PARCHEGGI
AREA ESTERNA AL COMPARTO