


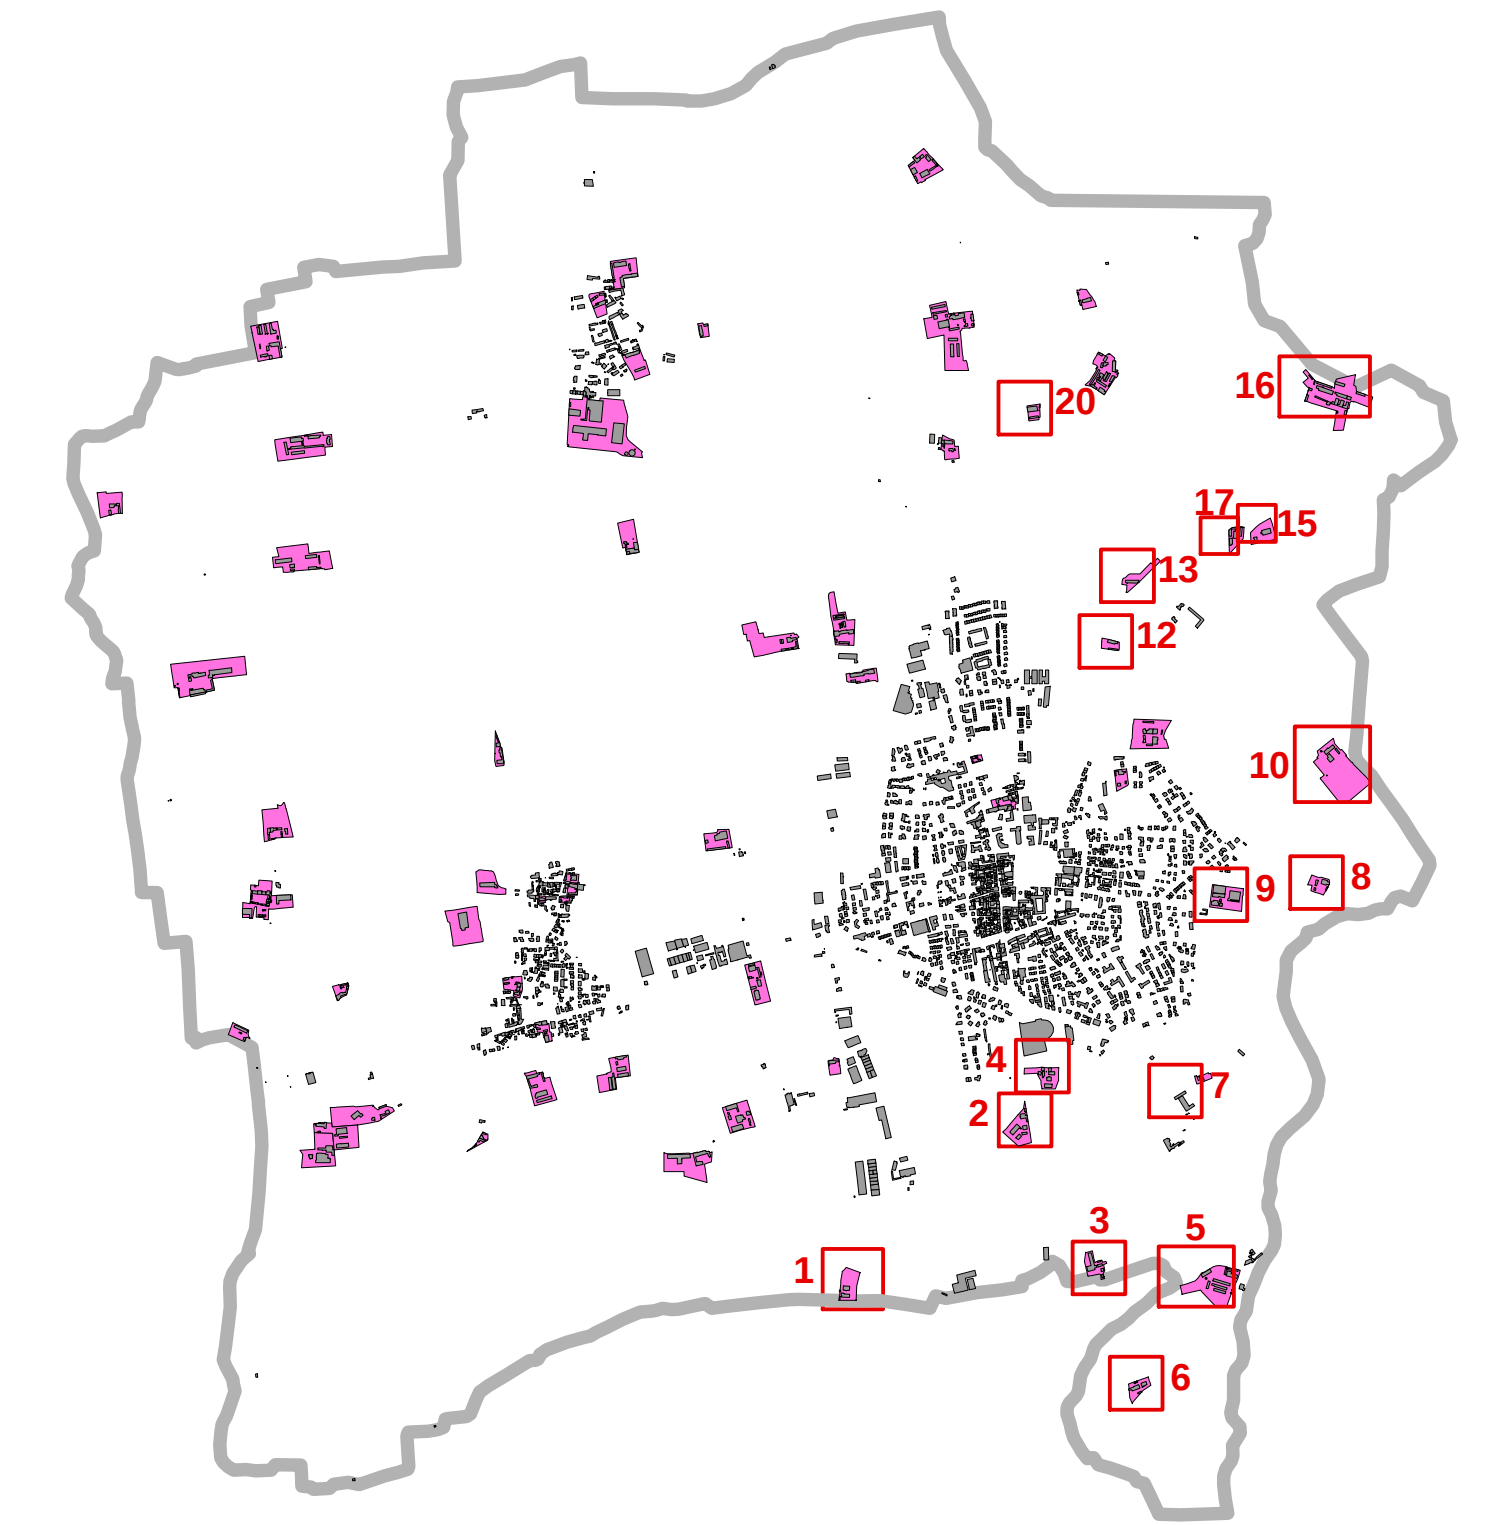

- LEGENDA**
- Area di espansione caschine
 - Perimetrazione caschine
- Tipologie d' Intervento**
- RC Restauro/ Risanamento Conservativo
 - RA Ristrutturazione senza demolizione
 - NC Demolizione e nuova costruzione anche di forme

Regione Lombardia

Provincia di Cremona

COMUNE DI PANDINO

Via Castello, 15 - 26025 PANDINO - Tel. 0373 973300 - Fax 0373 970056

PIANO DI GOVERNO DEL TERRITORIO

PIANO DELLE REGOLE

PR08

CORTI AGRICOLE 1-20

PANDINO EST

SCALA 1:2.000
07-046
PANDINO PGT
GENNAIO 2010

COORDINATORE DI PROGETTO: ARCH. FRANCESCO CAPRINI
URBANISTICA: ARCH. DANIELA GABUTTI, ARCH. MARCO CAPRINI
VAS: ING. ELETTRA LOWENTHAL

Adozione con delibera C.C. n: Data: Approvazione con delibera C.C. n: Data:
Pubblicazione: Pubblicazione B.U.R.L.: n: Data:

IL PROGETTISTA: IL RESPONSABILE DEL PROCEDIMENTO: IL SINDACO:

COPRAT Soc. Coop

Societa' Cooperativa di Progettazione e Ricerca Architettonica e Territoriale

Via F. Corridoni 56 - 46100 Mantova - Tel. 0376 368412 Fax 0376 368894 e-mail info@coprat.it www.coprat.it

VENETOPROGETTI

Via Treviso 18 - 31020 S. Vendemiano (TV) - Tel. 0438 412433 - Fax 0438 429000 - e-mail venetoprogetti@venetoprogetti.com