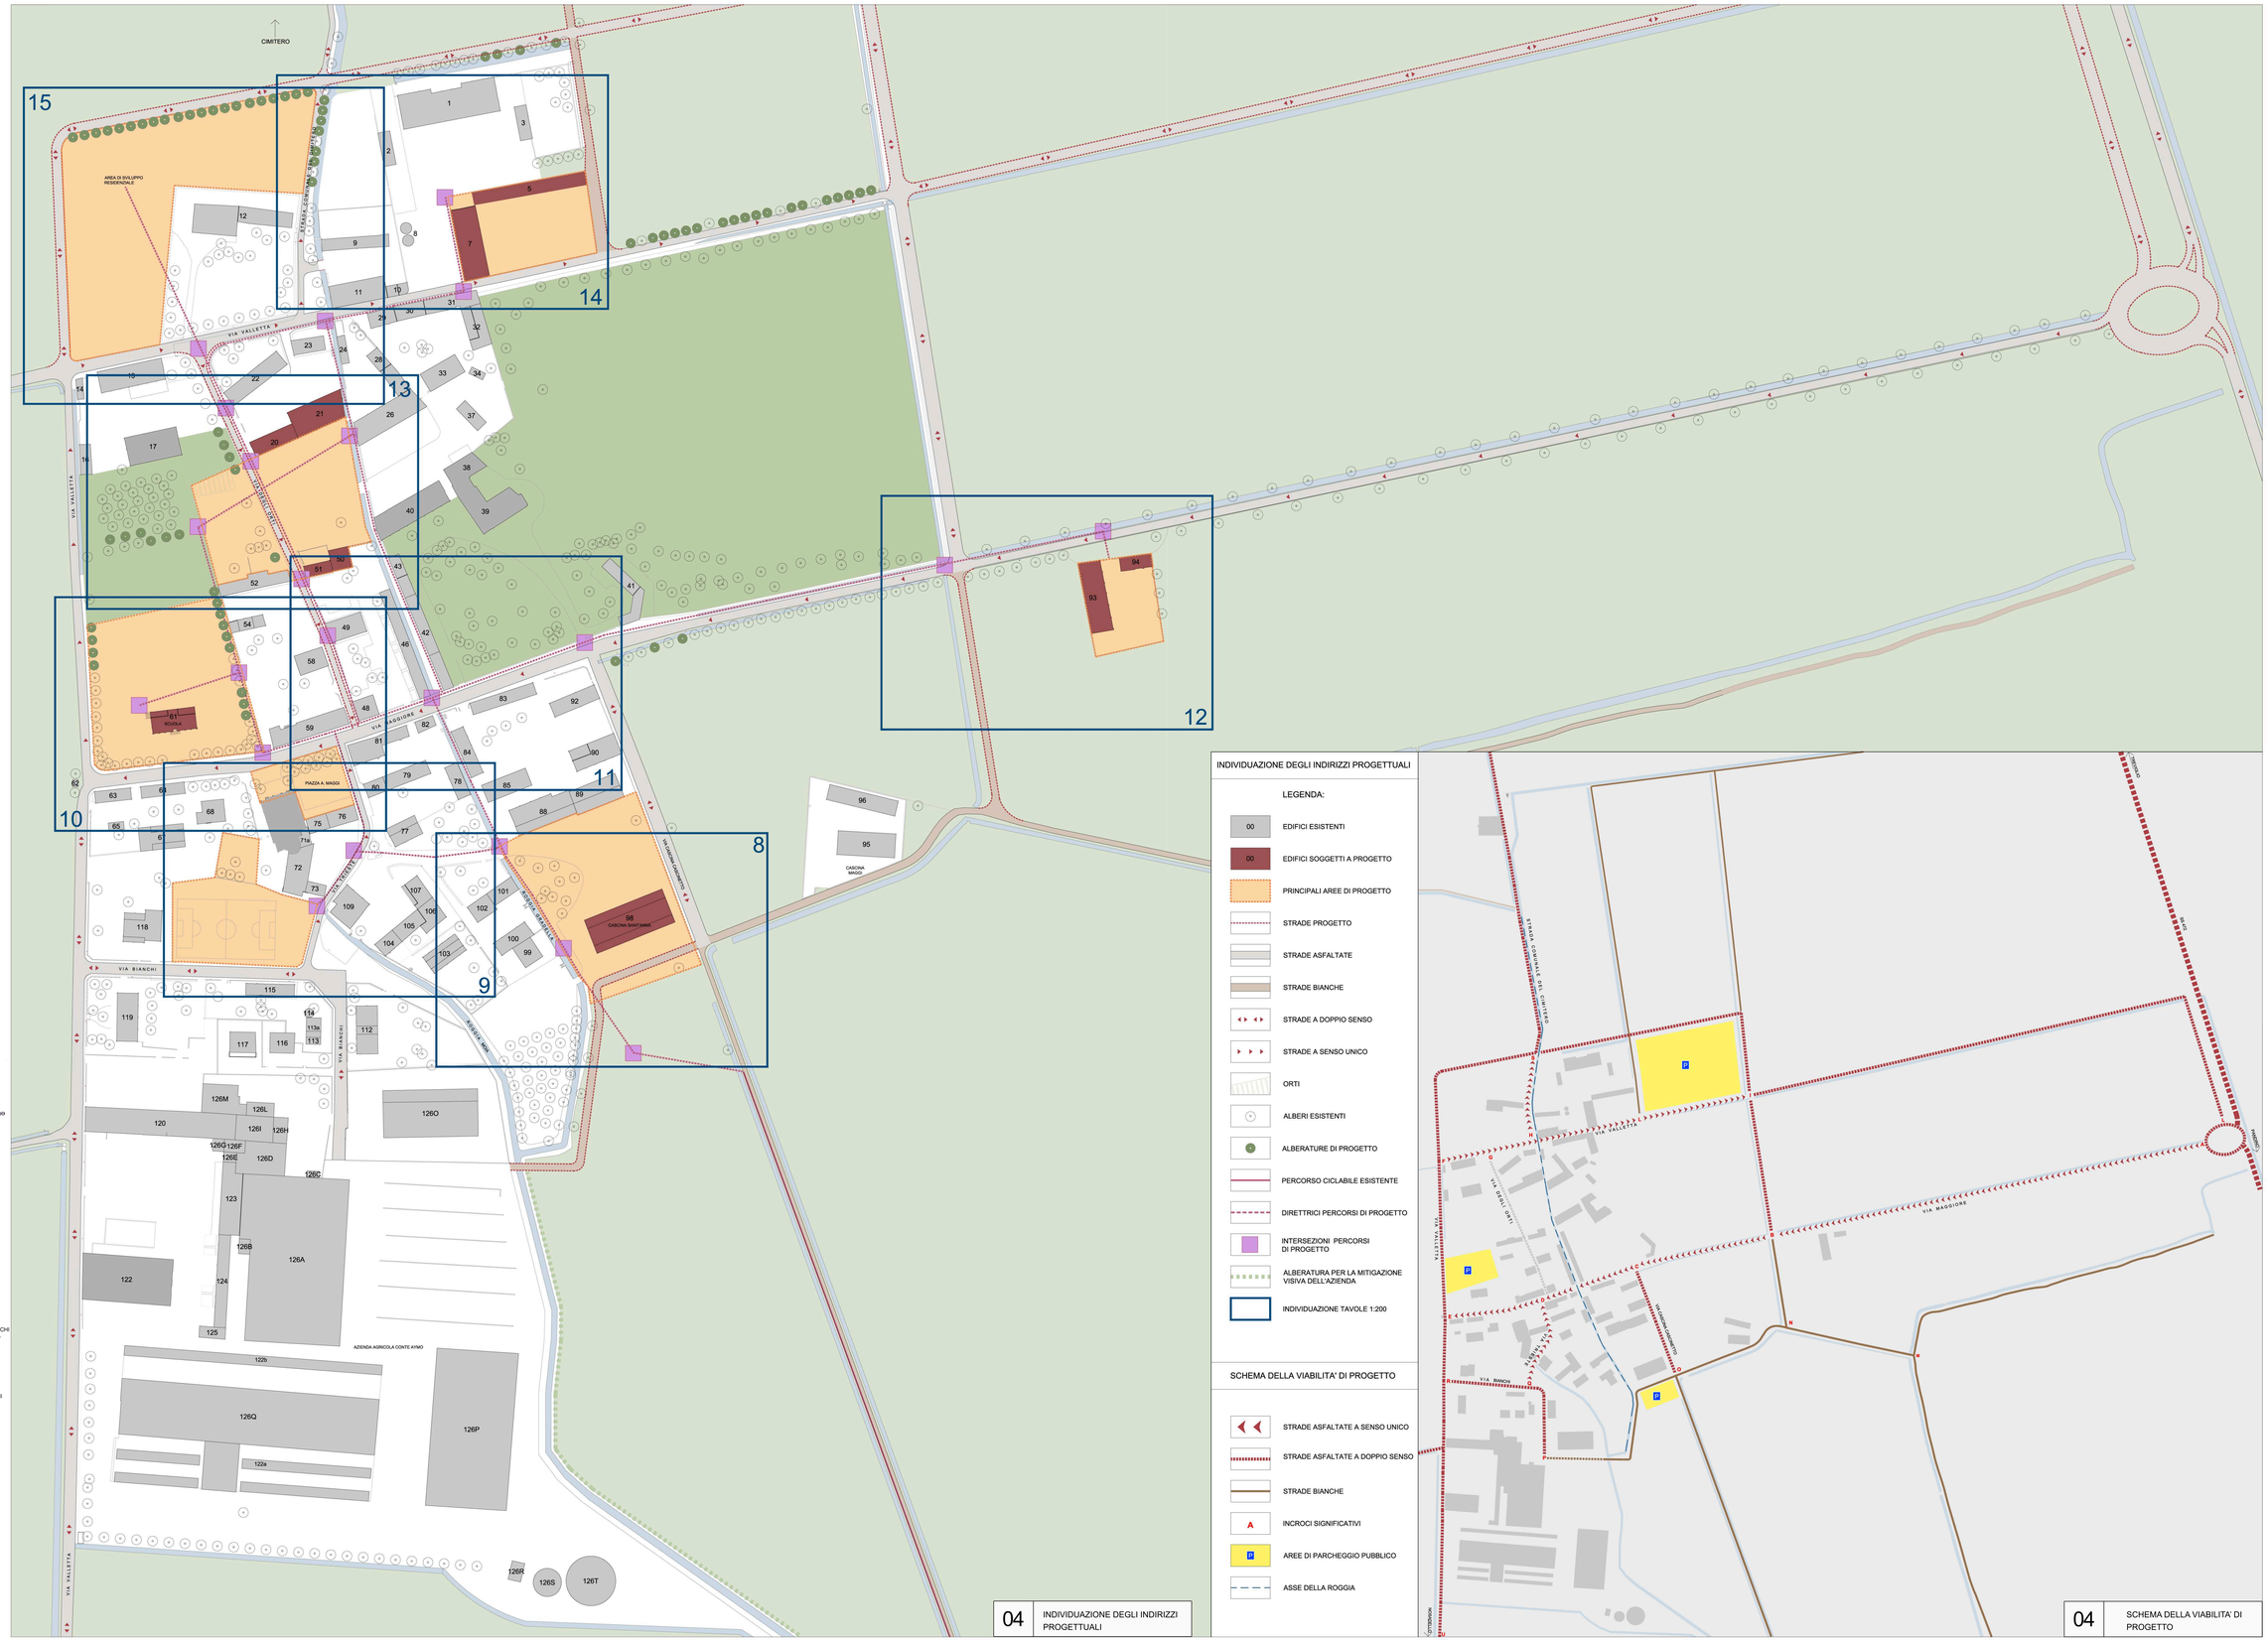

Comune di Pandino
Provincia di Cremona

PIANO ORDINATORE PER IL RECUPERO DEL BORGO DI GRADELLA

PROGETTISTI:

ARCHITETTO
FILIPPO BOCCHIALINI
Strada del Consorzio 4
43100 Parma

ARCHITETTO
ANTONIO MARIA TEDESCHI
Tedeschi Studio Associato
Viale Agostino Berenini 9
43100 Parma

COLLABORATORI:

GEOMETRA
FILIPPO TRAMELLI

DOTT. ARCH.
M. MADDALENA BIANCHI

DOTT. ARCH.
LUCA ODDI

DOTT. ARCH. JUNIOR
MARIA LUISA GANDINI

DOTT. ARCH. JUNIOR
CECILIA GHIRETTI

CHIARA MASETTI

ALESSANDRA UGOLINI

TITOLO TAVOLA:

INDIVIDUAZIONE DEGLI INDIRIZZI PROGETTUALE

FORMATO TAVOLA A0
SCALA 1:1000
DATA: 15/06/2009
TAVOLA:

04

INDIVIDUAZIONE DEGLI INDIRIZZI PROGETTUALI

LEGENDA:

- EDIFICI ESISTENTI
- EDIFICI SOGGETTI A PROGETTO
- PRINCIPALI AREE DI PROGETTO
- STRADE PROGETTO
- STRADE ASFALTATE
- STRADE BIANCHE
- STRADE A DOPPIO SENSO
- STRADE A SENSO UNICO
- ORTI
- ALBERI ESISTENTI
- ALBERATURE DI PROGETTO
- PERCORSO CICLABILE ESISTENTE
- DIRETTRICI PERCORSI DI PROGETTO
- INTERSEZIONI PERCORSI DI PROGETTO
- ALBERATURA PER LA MITIGAZIONE VISIVA DELL'AZIENDA
- INDIVIDUAZIONE TAVOLE 1:200

SCHEMA DELLA VIABILITA' DI PROGETTO

- STRADE ASFALTATE A SENSO UNICO
- STRADE ASFALTATE A DOPPIO SENSO
- STRADE BIANCHE
- INCROCI SIGNIFICATIVI
- AREE DI PARCHEGGIO PUBBLICO
- ASSE DELLA ROGGIA

04 INDIVIDUAZIONE DEGLI INDIRIZZI PROGETTUALI

04 SCHEMA DELLA VIABILITA' DI PROGETTO