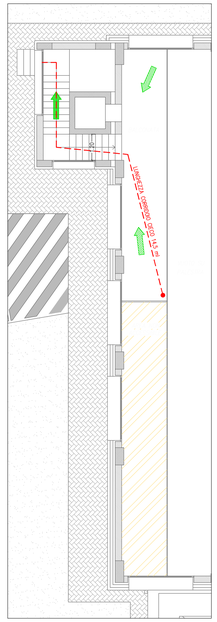

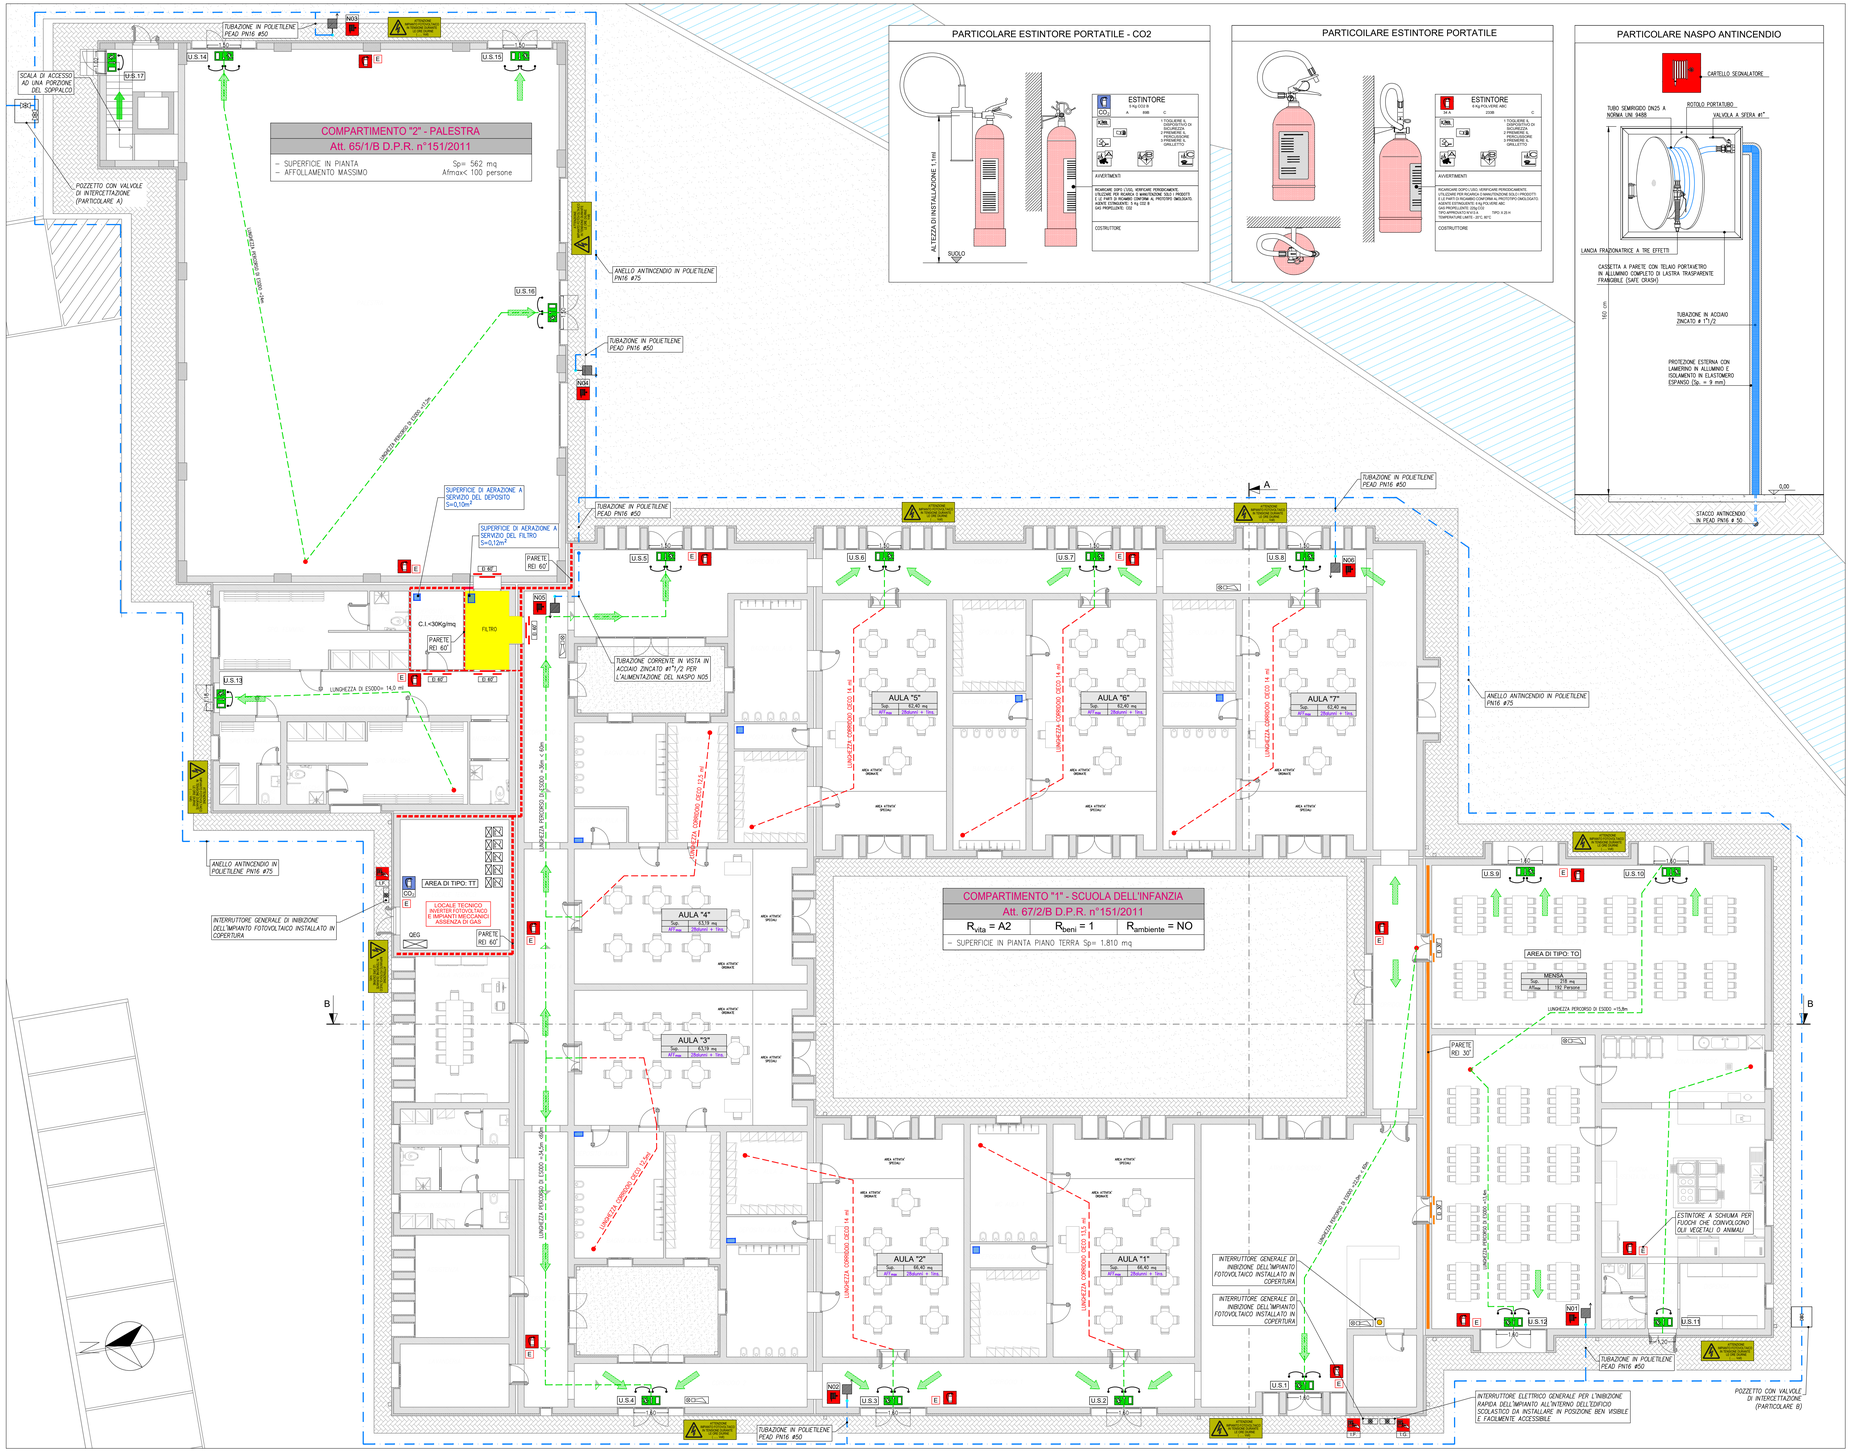

PARTICOLARE ESTINTORE PORTATILE - CO2

PARTICOILARE ESTINTORE PORTATILE

PARTICOLARE NASPO ANTINCENDIO

PARTICOLARE CORPO ILLUMINANTE PITTOGRAMMATO

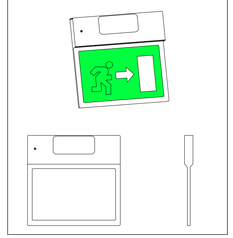

LEGENDA PREVENZIONE INCENDI

- PORTA EI 120
- PORTA EI 60
- PORTA EI 30
- FRONTIERA REI 120
- FRONTIERA REI 60
- FRONTIERA REI 30
- CARTELLI SEGNALATORI
- LAMPADA DI EMERGENZA CON PITTOGRAMMA
- INDICAZIONI VIE DI ESODO
- VIA D'USCITA VERSO L'ALTO
- VIA D'USCITA ORIZZONTALE
- VIA D'USCITA VERSO IL BASSO
- MANIGLIA ANTIPANICO
- PLAFONIERA DI EMERGENZA
- INTERRUTTORE GENERALE
- ELETTROMAGNETI PER PORTE TAGLIAFUOCO
- SUPERFICIE DI AREAZIONE
- BOCCA D'INCENDIO UNI 45 INCASSATA A PARETE-MANICHETTA DA 20 mt
- BOCCA D'INCENDIO UNI 45 ESTERNA CON CASSETTA-MANICHETTA DA 20 mt
- ATTACCO PER AUTOPOMPA VV.F. UNI 70
- NASPO ANTINCENDIO SU SUPPORTO ORIENTABILE A MURO DN 25
- IDRANTE SOPRASUOLO UNI EB UNI 70 X 2
- RIVELATORE DI FUMO
- RIVELATORE DI GAS
- RILEVATORE OTTICO DI FUMO LINEARE CON CATARIFRANGENTE
- ALLARME ACUSTICO
- PULSANTE DI ALLARME
- ESTINTORE PORTATILE DA 6 Kg

COMUNE DI PANDINO
PROVINCIA DI CREMONA

Finanziato dall'Unione europea NextGenerationEU

NUOVA SCUOLA DELL'INFANZIA

INTERVENTO PNRR FINANZIATO DALL'UNIONE EUROPEA NEXTGENERETIONUE _ MISSIONE 4: ISTRUZIONE E RICERCA
Componente 1 - Potenziamento dell'offerta dei servizi di istruzione: dagli asili nido alle Università
Investimento 1.1: Piano per asili nido e scuole dell'infanzia e servizi di educazione e cura per la prima infanzia.
CUP: G55E22000230006
CIG: 9783574CA9

Via Francesco Baracca

Committente
COMUNE DI PANDINO
Responsabile del Procedimento
Geom. TERSILIO TONETTI

Progettista incaricato
Dott. Ing. FABRIZIO GENTILI
Coordinamento Architettura e Strutture

Progettisti specialistici
Dott. Arch. FRANCESCO BONCIO — *Architettonico*
Dott. Ing. DAVID GUBBIOTTI — *Strutture*
Dott. Ing. MICHELE BARTOCCINI — COLLAPSIMEET — *Prevenzione Incendi*

ORDINE DEGLI INGEGNERI DELLA PROVINCIA DI TERAMO
Sezione A
N° A1341
DOTTORE (REGNO)
MICHELE BARTOCCINI
SETTORE CIVILE E AMBIENTALE
SETTORE INDUSTRIALE
SETTORE DELL'INFORMAZIONE

PREVENZIONE INCENDI
PIANO TERRA

EMISSIONE PER ESAME PROGETTO

ELABORATO
PI.02

Scala	Data	Aggiornamento
1:100	marzo 2023	-